

ΑΡΧΙΤΕΚΤΟΝΕΣ
ΚΩΣΤΑΣ ΝΙΚΟΛΑΟΥ

Λ Ε Μ Ε Σ Ο Σ

ΤΗΛ. 99285707
E-mail info@costasnicolaou.com

ΤΙΤΛΟΣ ΕΡΓΟΥ

ΚΑΤΟΙΚΙΑ

ΤΟΠΟΘΕΣΙΑ

ΛΑΡΝΑΚΑ - ΚΙΤΙ

ΚΥΡΙΟΤΗΤΑ

ΑΝΤΡΕΑΣ
ΑΝΤΡΕΟΥ

ΤΙΤΛΟΣ ΣΧΕΔΙΟΥ

ΚΑΤΟΨΗ ΙΣΟΓΕΙΟΥ

ΚΛΙΜΑΚΕΣ


1:100

ΗΜΕΡΟΜΗΝΙΕΣ

08/07/2025

Κ.ΜΕΛΕΤΗΣ - ΣΤΑΔΙΟ - Α/Α

Π.Α.

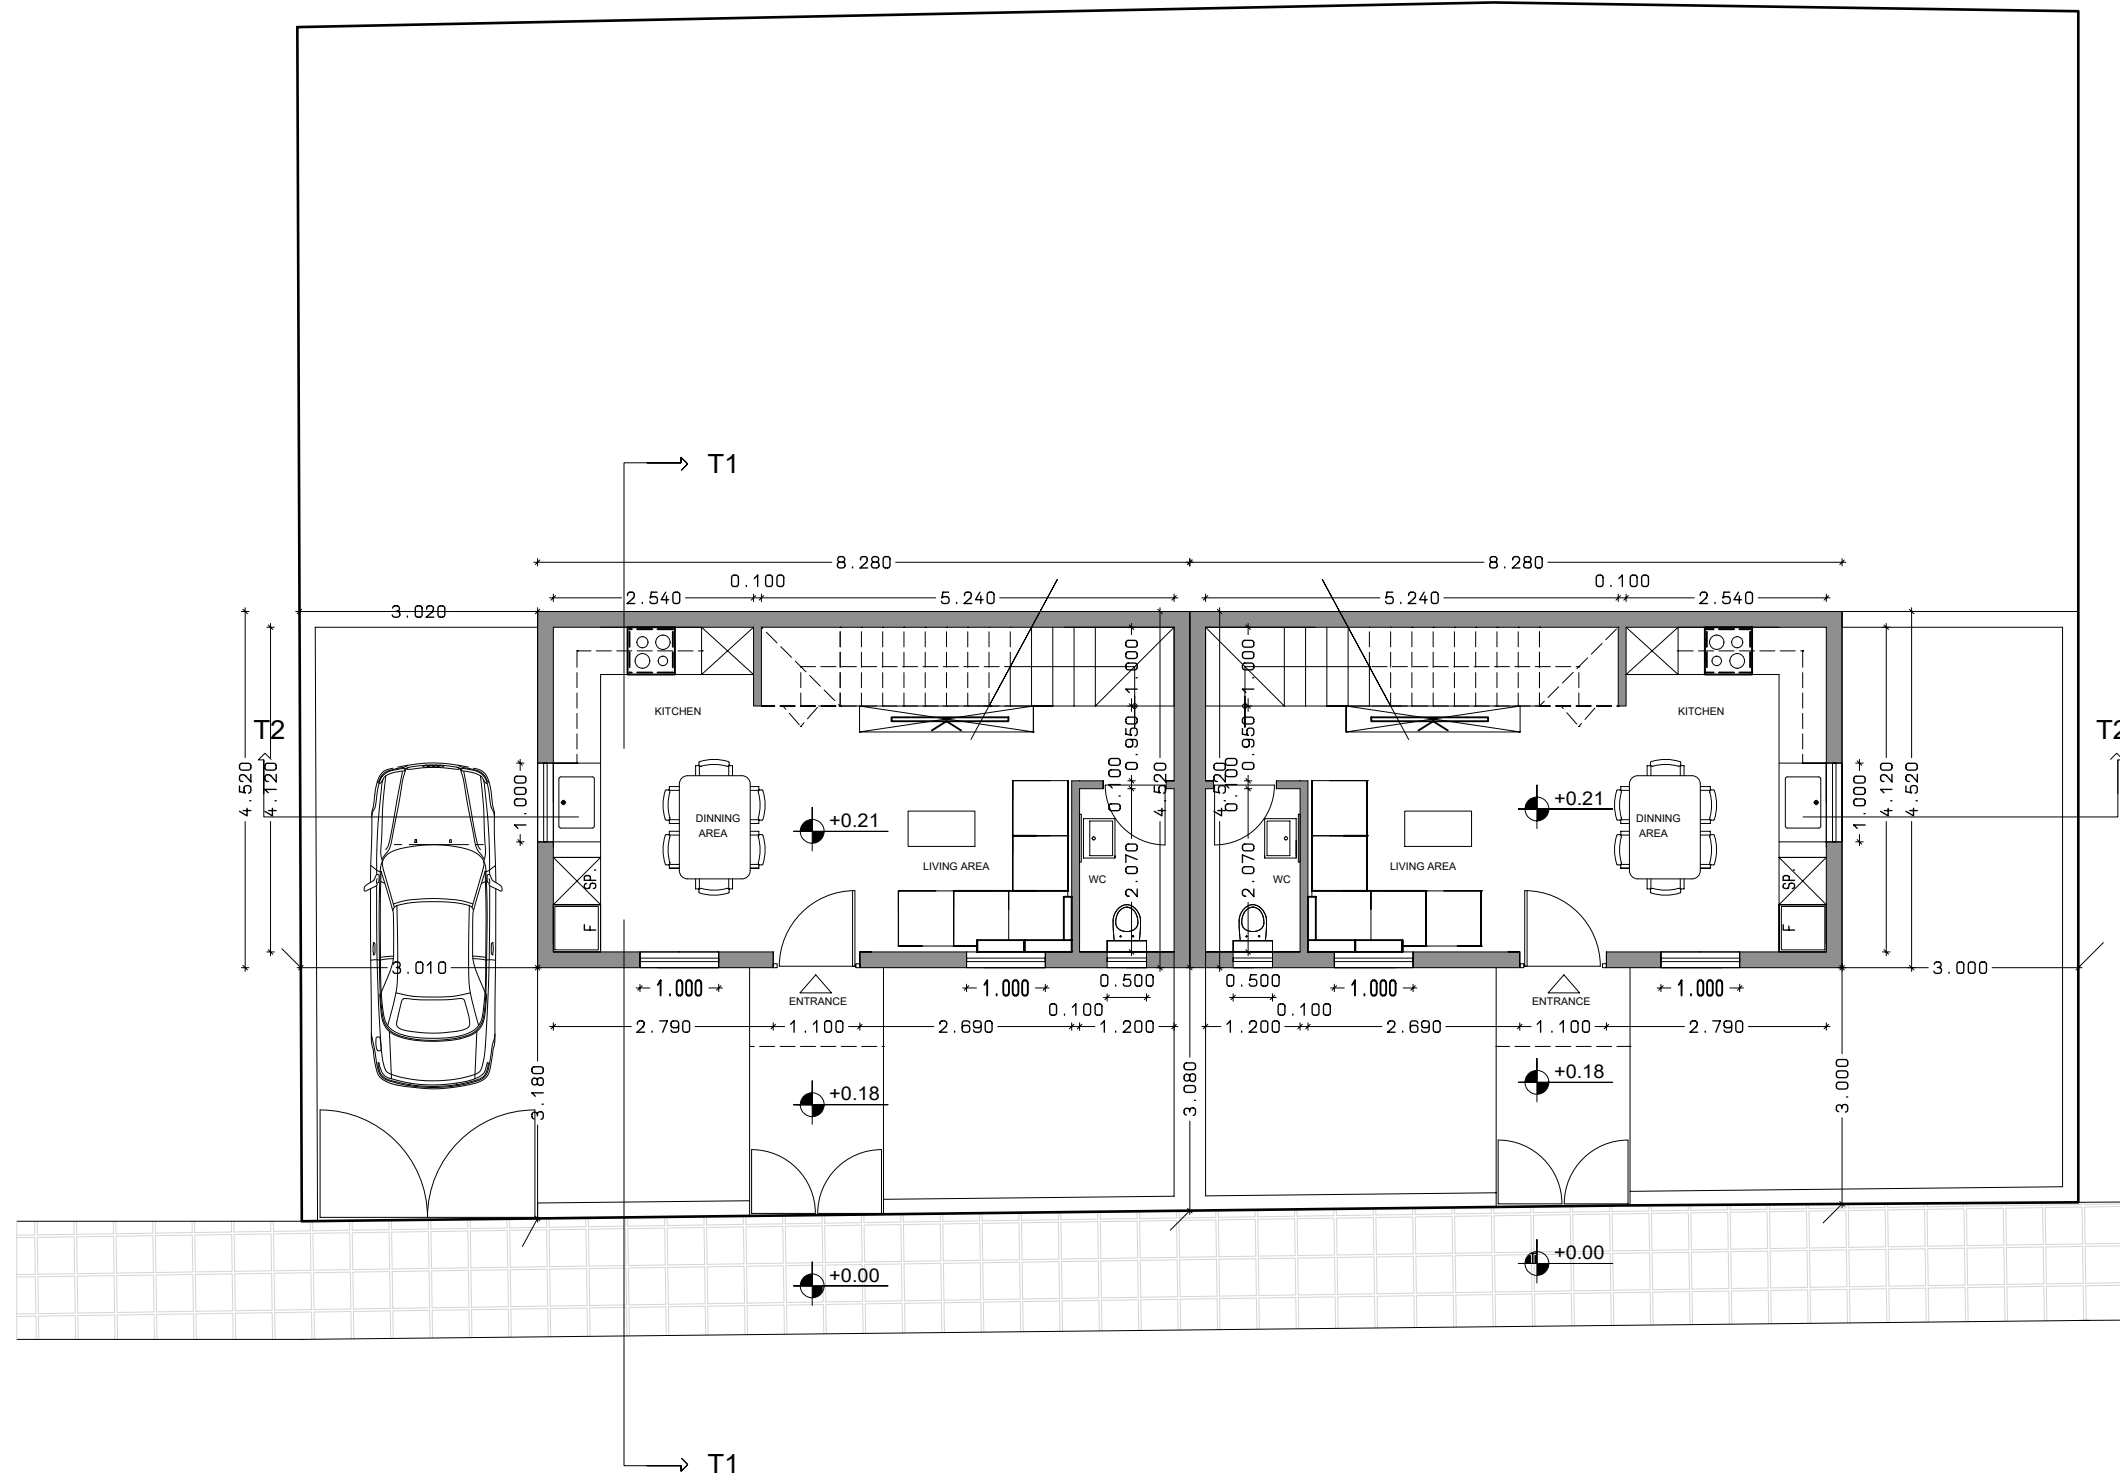

ΑΡΧΙΤΕΚΤΟΝΕΣ
ΚΩΣΤΑΣ ΝΙΚΟΛΑΟΥ

Λ Ε Μ Ε Σ Ο Σ

ΤΗΛ. 99285707
E-mail info@costasnicolaou.com

ΤΙΤΛΟΣ ΕΡΓΟΥ

ΚΑΤΟΙΚΙΑ

ΤΟΠΟΘΕΣΙΑ

ΛΑΡΝΑΚΑ - ΚΙΤΙ

ΚΥΡΙΟΤΗΤΑ

ΑΝΤΡΕΑΣ
ΑΝΤΡΕΟΥ

ΤΙΤΛΟΣ ΣΧΕΔΙΟΥ

ΚΑΤΟΨΗ ΟΡΟΦΟΥ

ΚΛΙΜΑΚΕΣ


1:100

ΗΜΕΡΟΜΗΝΙΕΣ

08/07/2025

Κ.ΜΕΛΕΤΗΣ - ΣΤΑΔΙΟ - Α/Α

Π.Α.

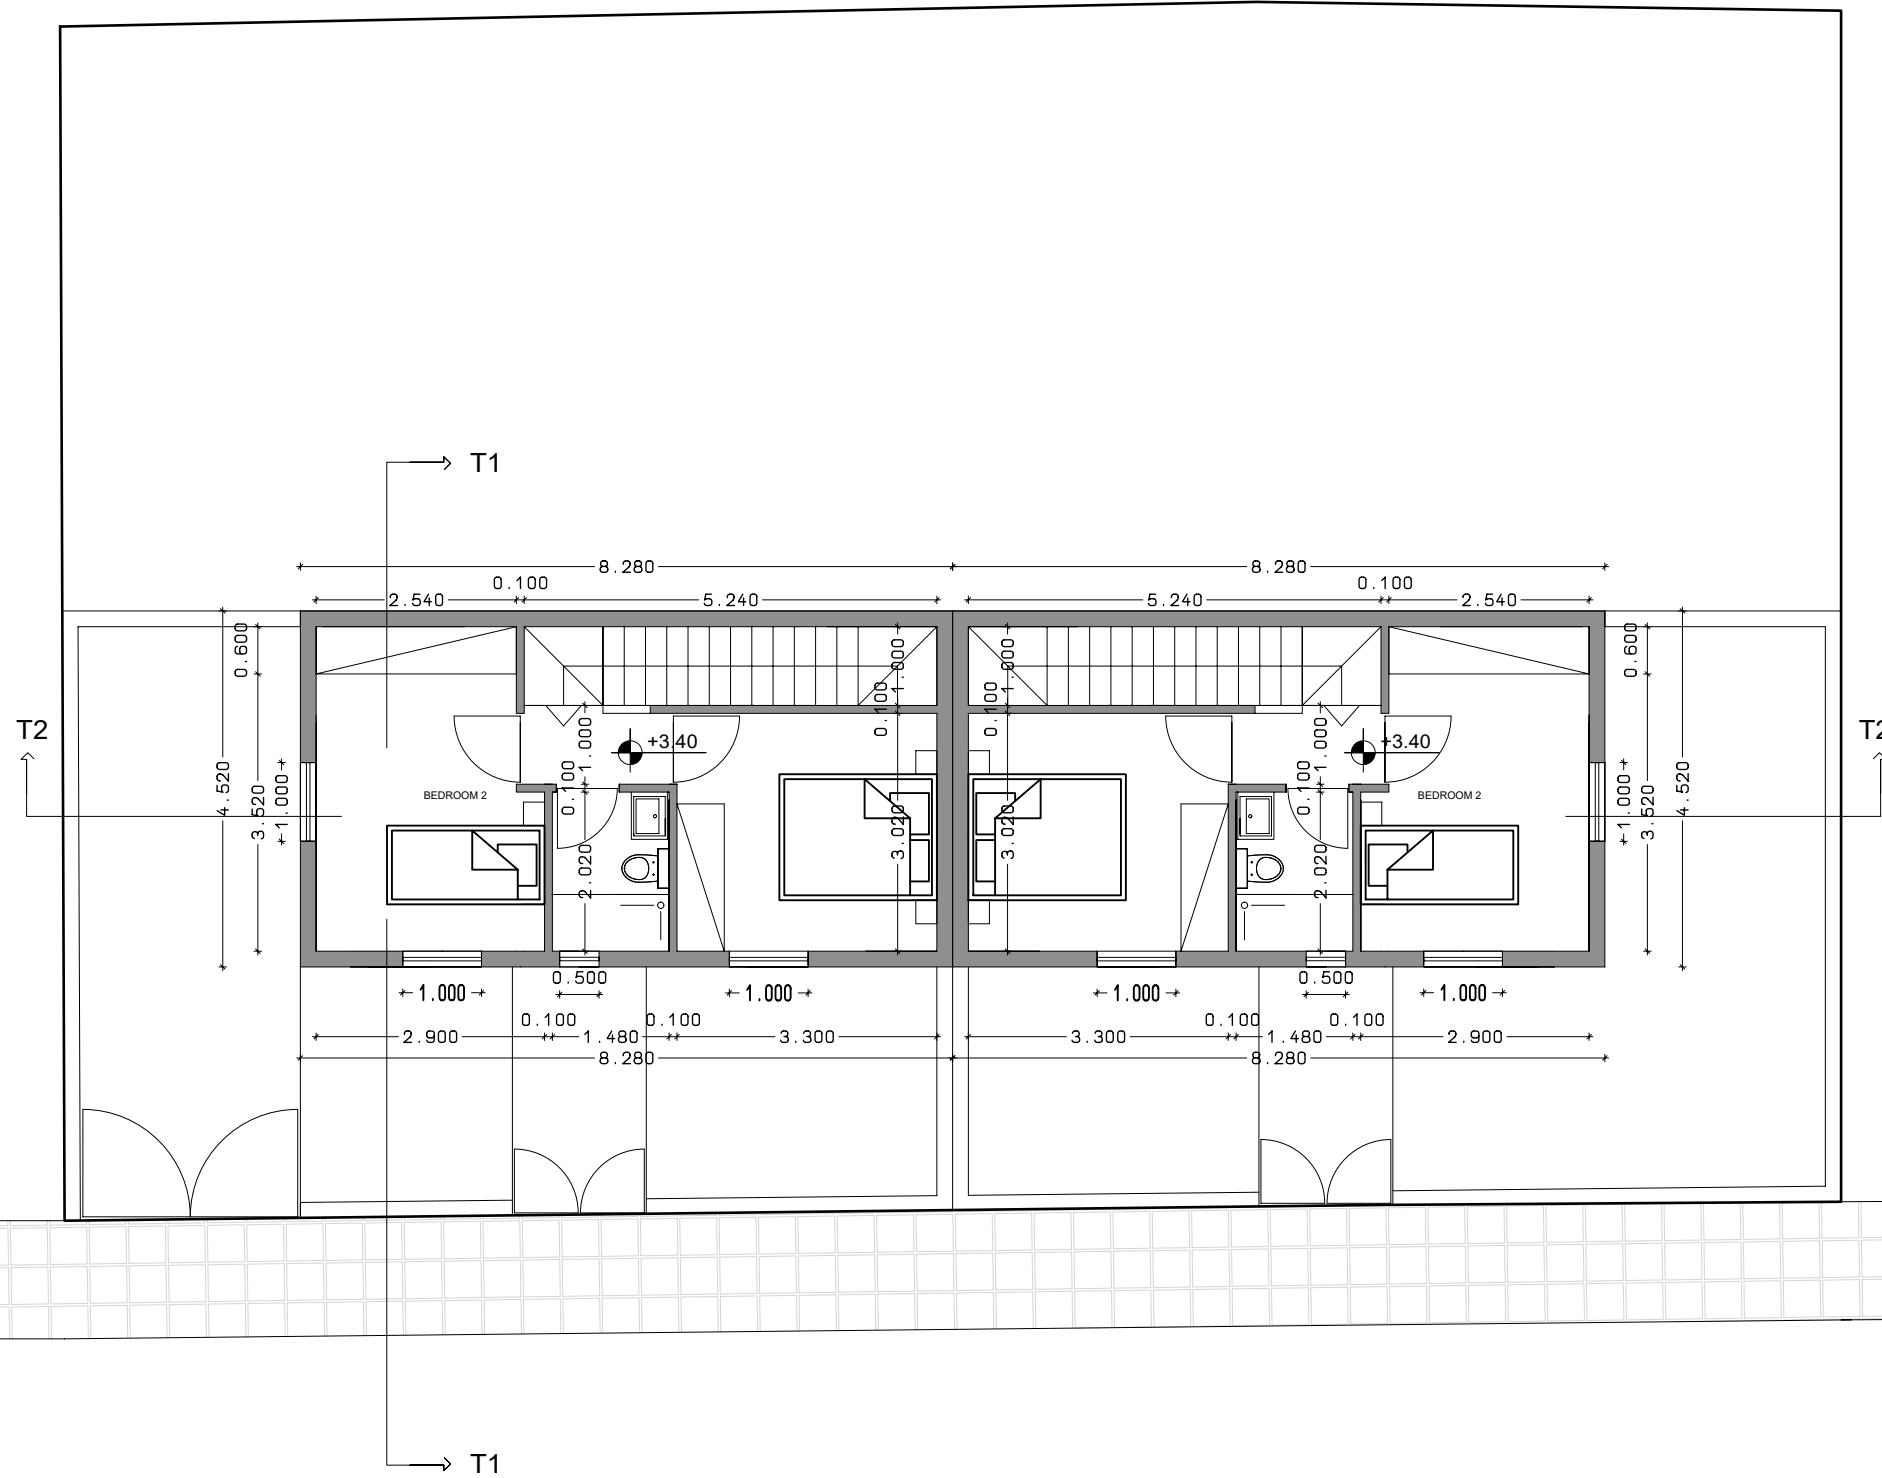

ΑΡΧΙΤΕΚΤΟΝΕΣ

ΚΩΣΤΑΣ ΝΙΚΟΛΑΟΥ

Λ Ε Μ Ε Σ Ο Σ

ΤΗΛ. 99285707

E-mail info@costasnicolaou.com

ΤΙΤΛΟΣ ΕΡΓΟΥ

ΚΑΤΟΙΚΙΑ

ΤΟΠΟΘΕΣΙΑ

ΛΑΡΝΑΚΑ - ΚΙΤΙ

ΚΥΡΙΟΤΗΤΑ

ΑΝΤΡΕΑΣ
ΑΝΤΡΕΟΥ

ΤΙΤΛΟΣ ΣΧΕΔΙΟΥ

ΚΑΤΟΨΗ ΟΡΟΦΗΣ

ΚΛΙΜΑΚΕΣ


1:100

ΗΜΕΡΟΜΗΝΙΕΣ

08/07/2025

Κ.ΜΕΛΕΤΗΣ - ΣΤΑΔΙΟ - Α/Α

Π.Α.

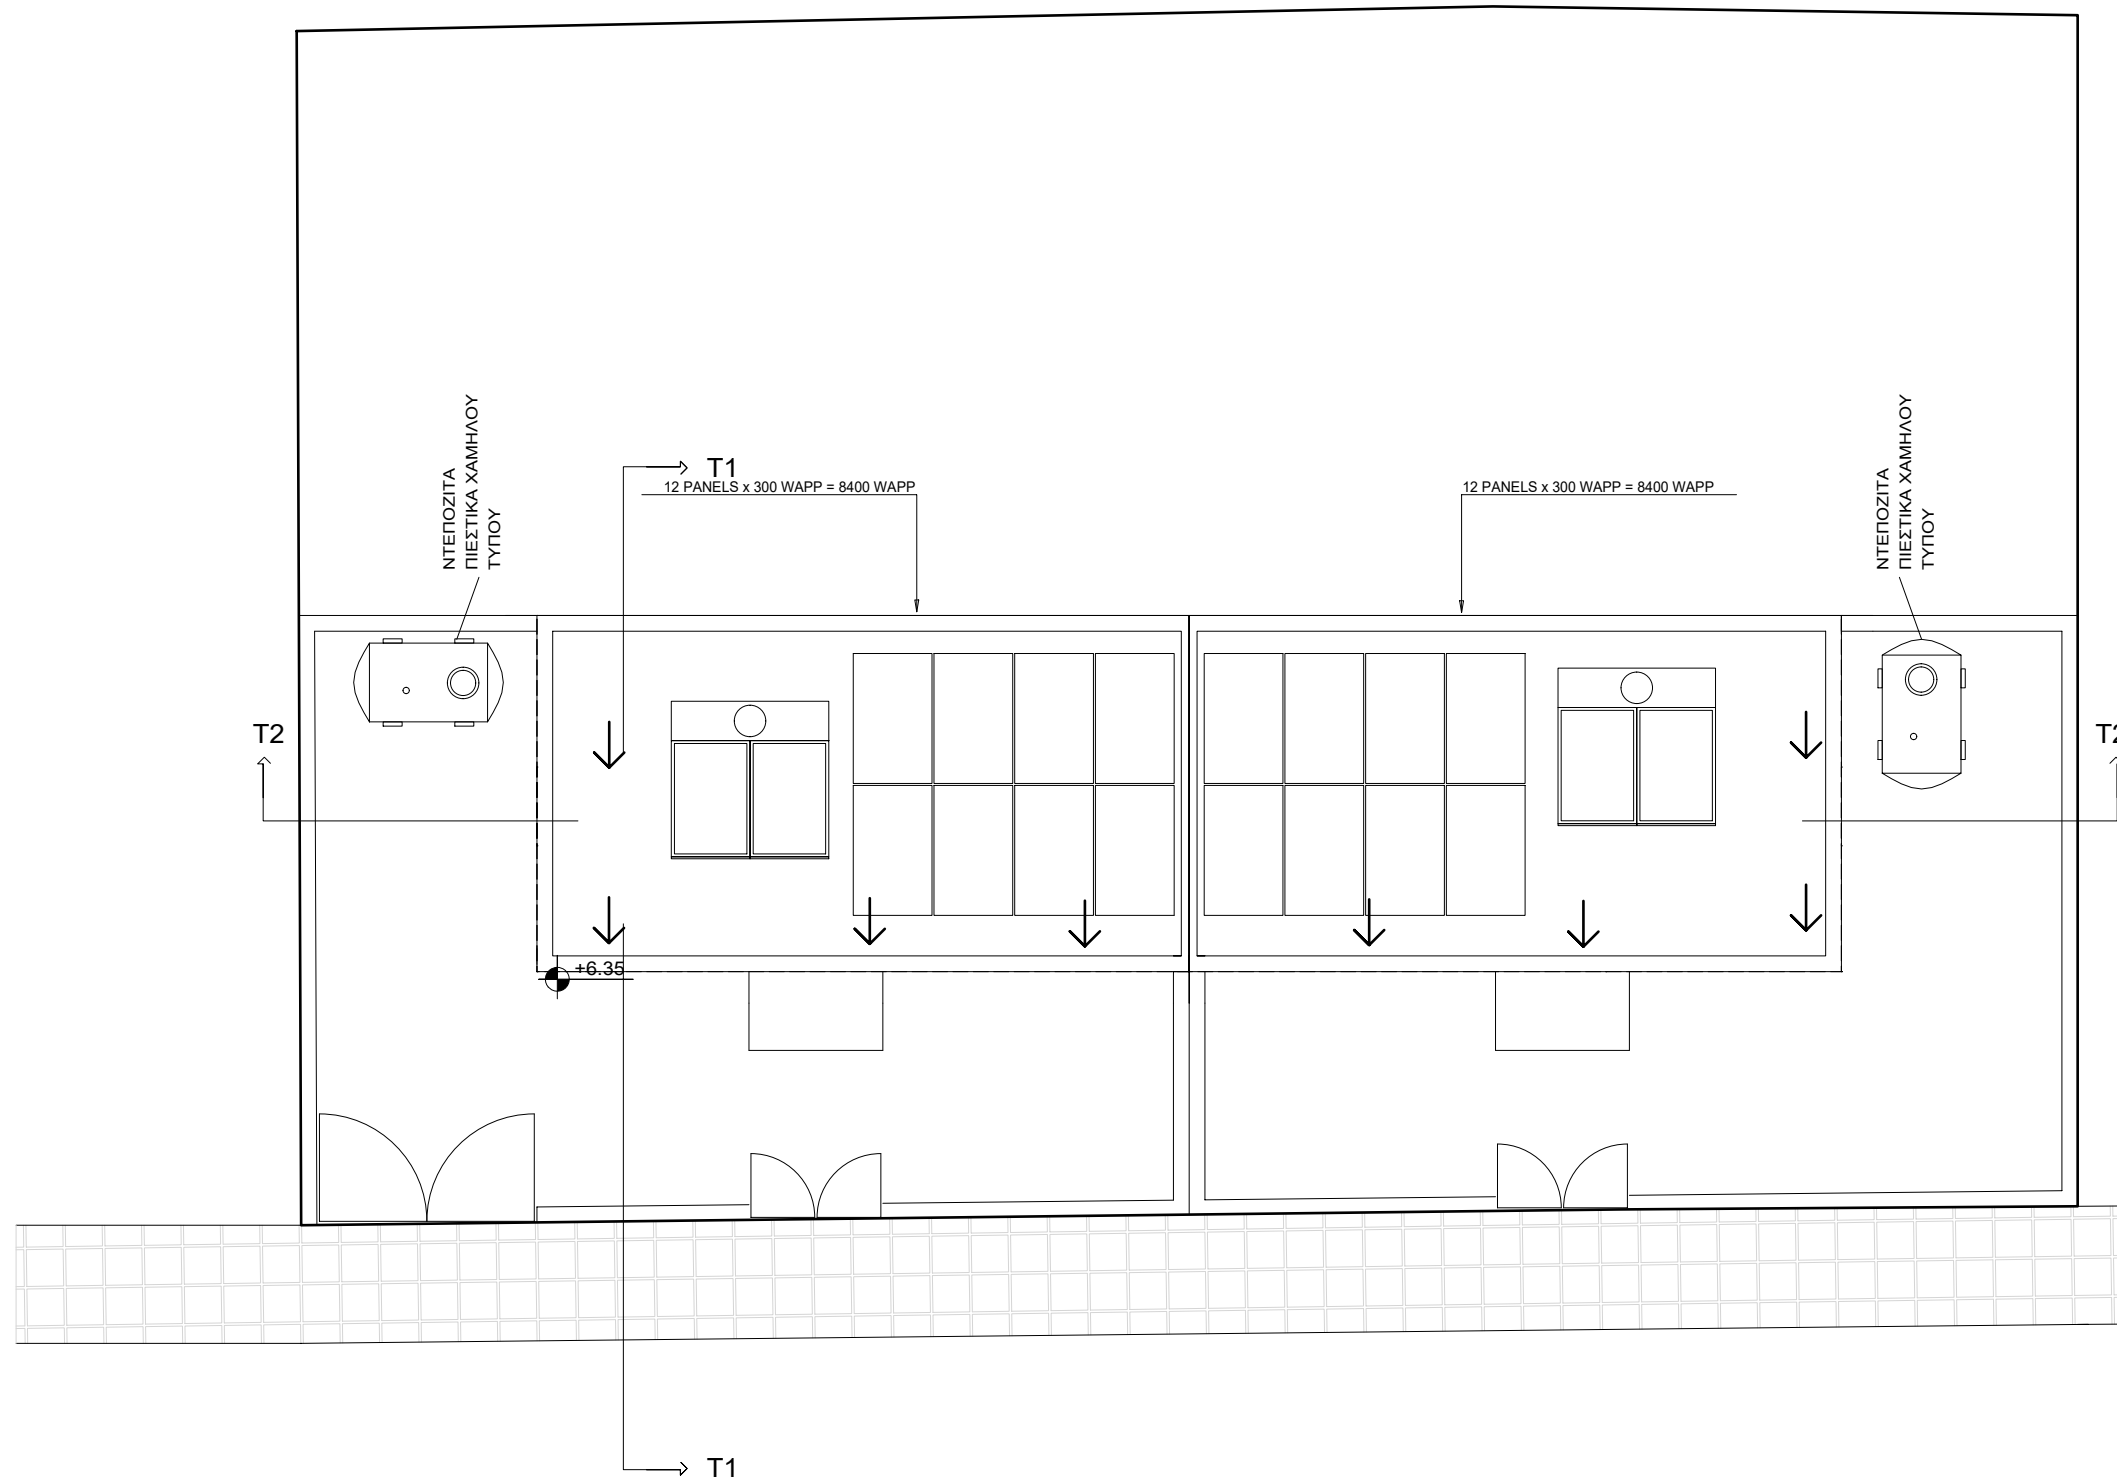

ΑΡΧΙΤΕΚΤΟΝΕΣ
ΚΩΣΤΑΣ ΝΙΚΟΛΑΟΥ

Λ Ε Μ Ε Σ Ο Σ

ΤΗΛ. 99285707
E-mail info@costasnicolaou.com

ΤΙΤΛΟΣ ΕΡΓΟΥ

ΚΑΤΟΙΚΙΑ

ΤΟΠΟΘΕΣΙΑ

ΛΑΡΝΑΚΑ - ΚΙΤΙ

ΚΥΡΙΟΤΗΤΑ

ΑΝΤΡΕΑΣ
ΑΝΤΡΕΟΥ

ΤΙΤΛΟΣ ΣΧΕΔΙΟΥ

ΤΟΜΗ 1 & 2

ΚΛΙΜΑΚΕΣ




1:100



ΗΜΕΡΟΜΗΝΙΕΣ

08/07/2025

Κ.ΜΕΛΕΤΗΣ - ΣΤΑΔΙΟ - Α/Α

Π.Α.

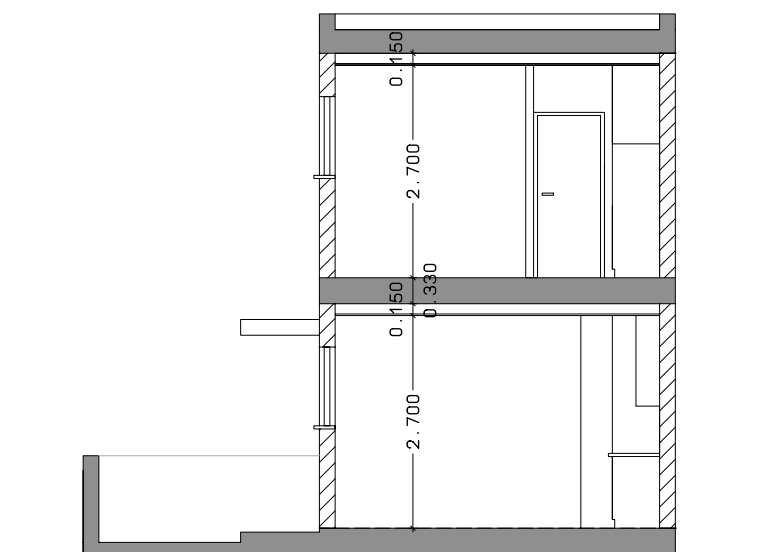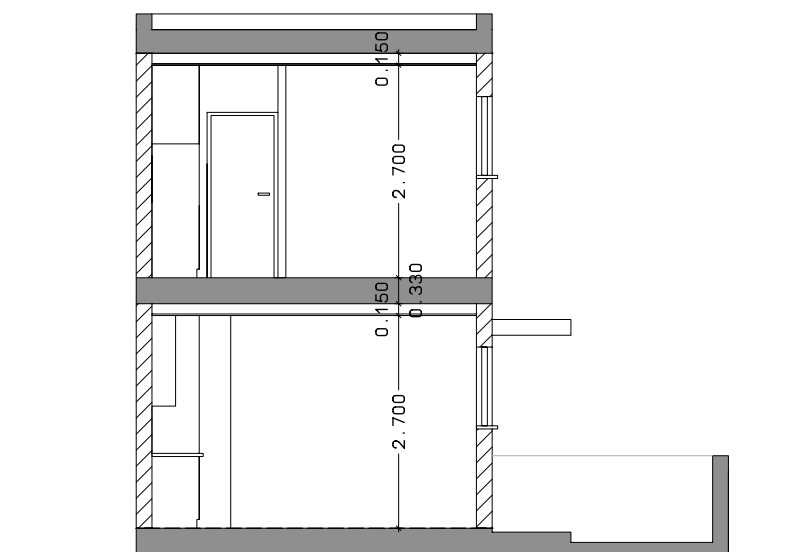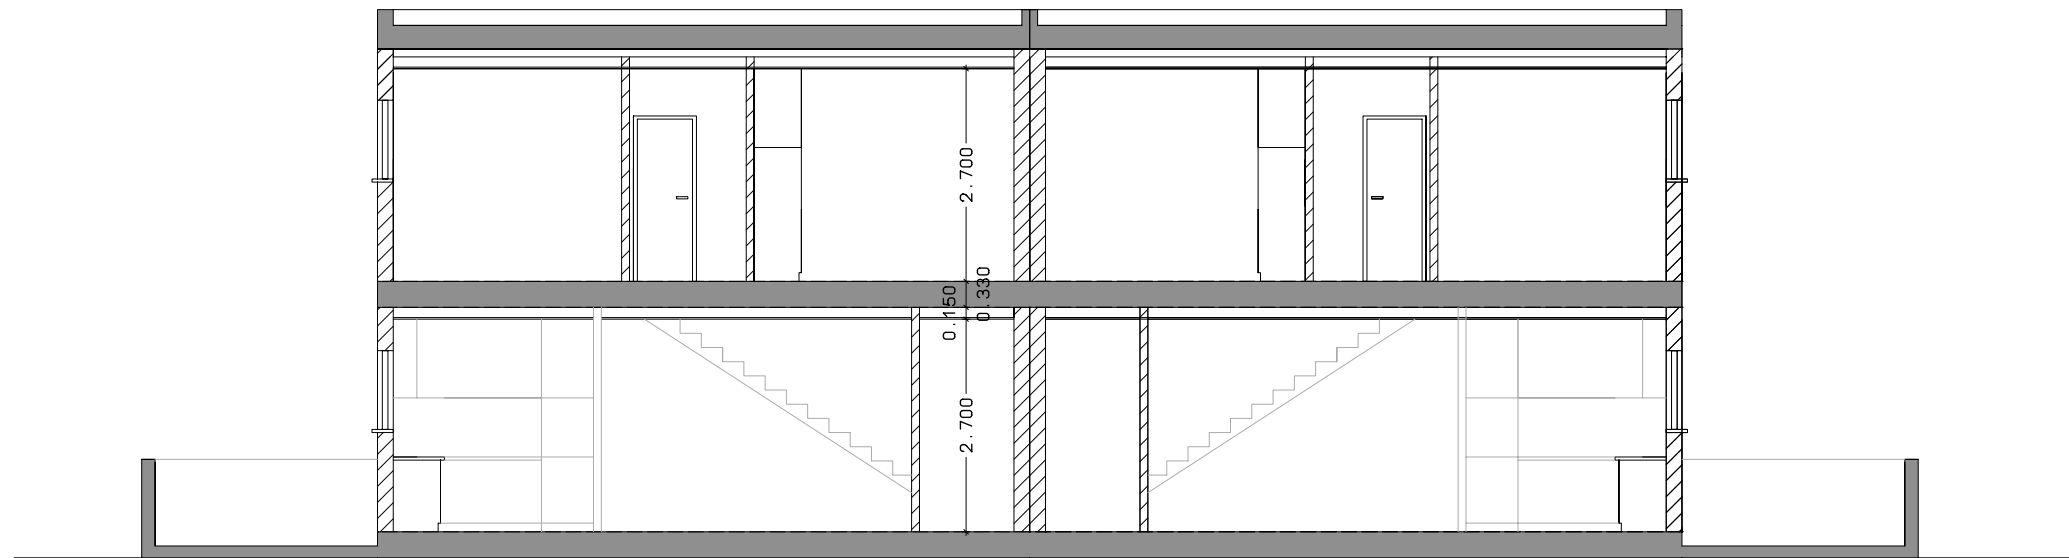

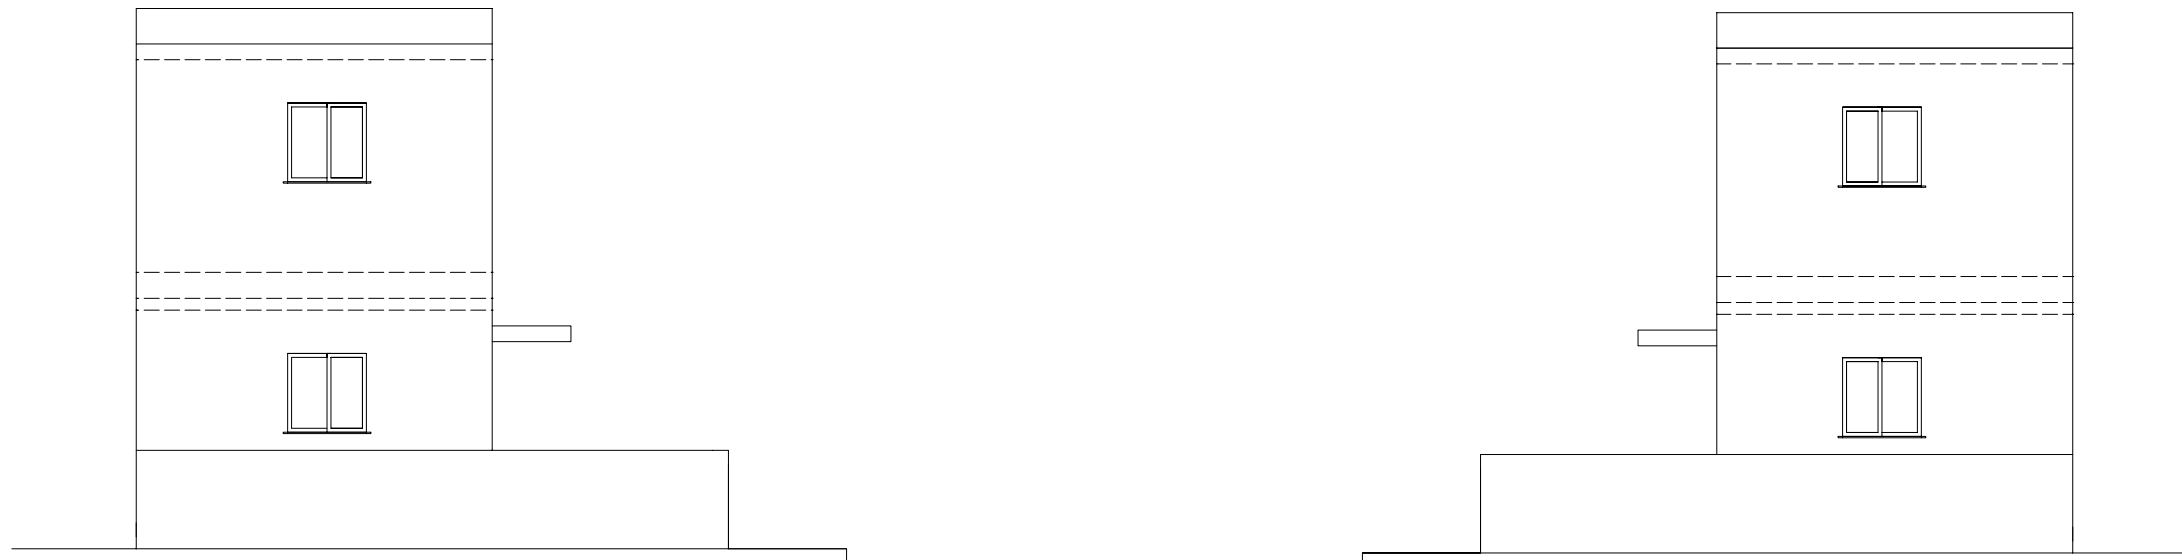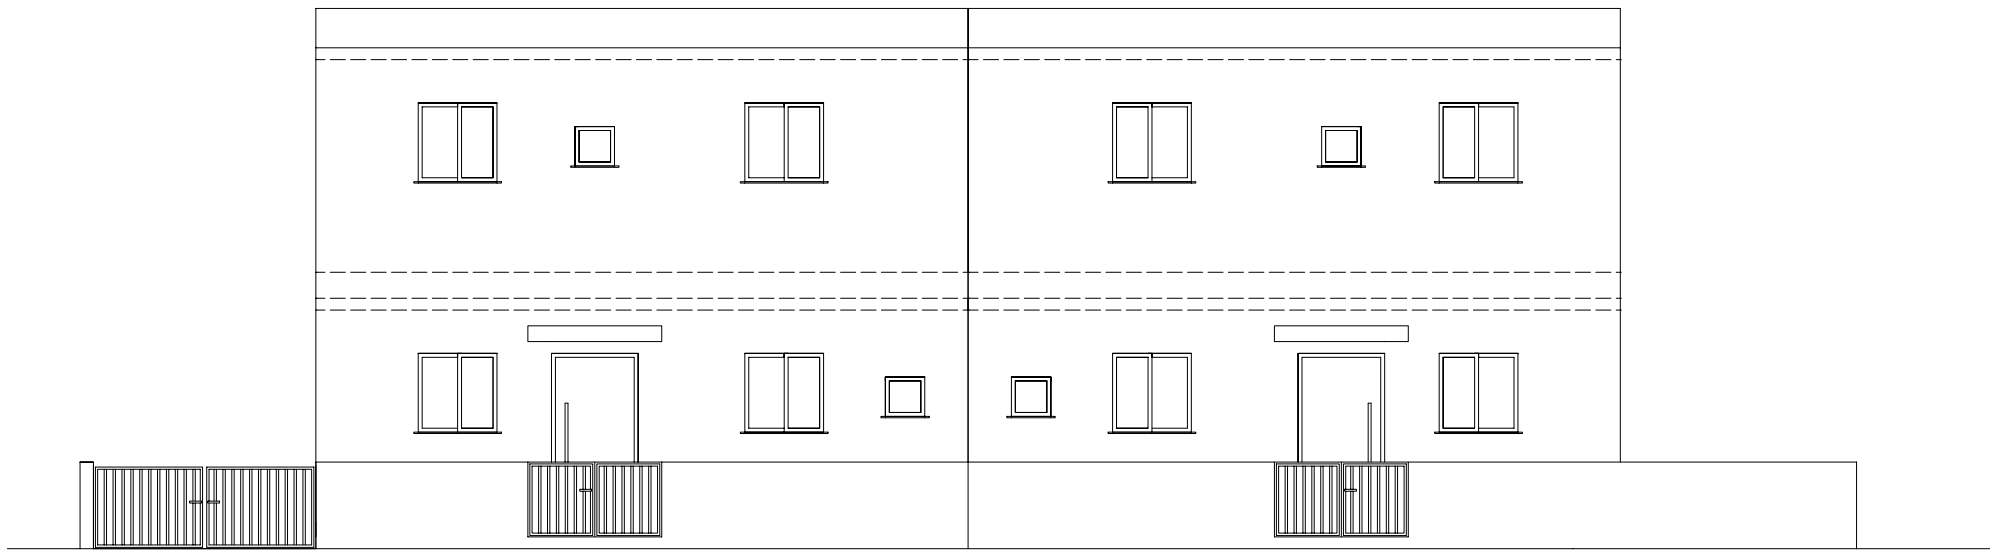

ΑΡΧΙΤΕΚΤΟΝΕΣ

ΚΩΣΤΑΣ ΝΙΚΟΛΑΟΥ

Λ Ε Μ Ε Σ Ο Σ

ΤΗΛ. 99285707

E-mail info@costasnicolaou.com

ΤΙΤΛΟΣ ΕΡΓΟΥ

ΚΑΤΟΙΚΙΑ

ΤΟΠΟΘΕΣΙΑ

ΛΑΡΝΑΚΑ - ΚΙΤΙ

ΚΥΡΙΟΤΗΤΑ

ΑΝΤΡΕΑΣ

ΑΝΤΡΕΟΥ

ΤΙΤΛΟΣ ΣΧΕΔΙΟΥ

ΟΨΕΙΣ

ΚΛΙΜΑΚΕΣ

1:100

ΗΜΕΡΟΜΗΝΙΕΣ

08/07/2025

Κ.ΜΕΛΕΤΗΣ - ΣΤΑΔΙΟ - Α/Α

Π.Α.